

ΕΦΗΜΕΡΙΣ ΤΗΣ ΚΥΒΕΡΝΗΣΕΩΣ
ΤΗΣ ΕΛΛΗΝΙΚΗΣ ΔΗΜΟΚΡΑΤΙΑΣ

ΕΝ ΑΘΗΝΑΙΣ ΤΗ 6 ΦΕΒΡΟΥΑΡΙΟΥ 1981 | ΤΕΥΧΟΣ ΤΕΤΑΡΤΟΝ | ΑΡΙΘΜΟΣ ΦΥΛΛΟΥ 64

ΠΕΡΙΕΧΟΜΕΝΑ

ΑΠΑΛΛΟΤΡΙΩΣΕΙΣ

ΑΠΟΦΑΣΕΙΣ

ΑΝΑΚΟΙΝΩΣΕΙΣ

ΑΠΑΛΛΟΤΡΙΩΣΕΙΣ

ΑΠΟΦΑΣΕΙΣ

Ἀριθ. Π. 8562/1975 (1)

Περὶ ἀναγκαστικῆς ἀπαλλοτριώσεως ἐκτάσεως γιὰ τὴν ἀνέγερση τοῦ διδακτηρίου τοῦ 3ου Δημοσικοῦ Σχολείου Κοζάνης.

ΟΙ ΥΠΟΥΡΓΟΙ
ΕΘΝΙΚΗΣ ΠΑΙΔΕΙΑΣ ΚΑΙ ΘΡΗΣΚΕΥΜΑΤΩΝ
ΚΑΙ ΟΙΚΟΝΟΜΙΚΩΝ

Ἔχοντας ὑπόψη :

1. Τὶς διατάξεις τοῦ Ν. Δ/τος 797/1971 «περὶ ἀναγκαστικῶν ἀπαλλοτριώσεων» σὲ συνδυασμὸ μὲ τὶς διατάξεις τοῦ Β. Δ/τος 139/1971 «περὶ τῆς ἁρμοδιότητος τῶν Νομαρχῶν πρὸς κήρυξιν ἀναγκαστικῶν τινων ἀπολοτριώσεων».

2. Τὶς διατάξεις τοῦ ἄρθρου 17 τοῦ Α.Ν. 627/1968 «περὶ Ὀργανισμοῦ Σχολικῶν Κτιρίων» σὲ συνδυασμὸ μὲ τὶς διατάξεις τοῦ Ν. 513/1976.

3. Τὸ ἀπὸ 7.5.1980 ἀπόσπασμα πρακτικοῦ ἀπὸ τὴ συνεδρίαση ἀριθ. 1268/80 τοῦ Διοικητικοῦ Συμβουλίου τοῦ Ὀργανισμοῦ Σχολικῶν Κτιρίων.

4. Τὸ ἀπὸ 26.4.1975 πρακτικὸ καταλληλότητας τῆς ἀπαλλοτριουμένης ἐκτάσεως ποὺ καταρτίστηκε ἀπὸ τὴν κατὰ Νόμο Ἐπιτροπή.

5. Τὸ ἀπὸ 11.5.1977 Π. Δ/γμα (ΦΕΚ 169/27.5.1977 τ. Δ') «περὶ τροποποιήσεως τοῦ ρυμοτομικοῦ σχεδίου Κοζάνης».

6. Τὴν κοινὴ ἀπόφαση ἀριθ. Δ. 2652/66/20.5.1980 (ΦΕΚ 497/80 τ. Β') τοῦ Πρωθυπουργοῦ καὶ τοῦ Ὑπουργοῦ Οἰκονομικῶν «περὶ ἀναθέσεως ἁρμοδιοτήτων στοὺς Ὑφυπουργοὺς Οἰκονομικῶν», ἀποφασίζουμε :

Κηρύσσουμε, λόγω δημόσιας ὠφέλειας καὶ εἰδικότερα γιὰ τὴν ἀνέγερση τοῦ διδακτιρίου τοῦ 3ου Δημοτικοῦ Σχολείου Κοζάνης, τὴν ἀναγκαστικὴ ἀπαλλοτρίωση ἐκτάσεως, ἐμβαδοῦ 4043 τ. μέτρων, ποὺ βρίσκεται στὴν περιοχὴ τοῦ Δήμου Κοζάνης καὶ στοὺς δρόμους Βασ. Γεωργίου καὶ Μοναστηρίου καὶ φαίνεται μὲ τοὺς ἀριθμοὺς 1, 2 καὶ 3 καὶ μὲ τὰ στοιχεῖα Α,Β,Γ,Δ,Α-ΕΜΝΞΙΚΛΕ καὶ ΜΝΞΘΗΖΜ στὸ ὑπὸ κλίμακα 1 : 500 ἀπὸ 13.6.1977 κτηματολογικὸ διάγραμμα καὶ στὸν ἐπ' αὐτοῦ κτηματολογικὸ πίνακα τοῦ ἐργοδηγοῦ τοῦ Ο.Σ.Κ. Ἀστ. Καπέλλα ποὺ θεωρήθηκε ἁρμοδίως ἀπὸ τὸν Προϊστάμενο τοῦ Γραφείου Γηπέδων Ο.Σ.Κ. τοπογράφο-μηχανικὸ Γεώργιο Μορφόπουλο.

Στὴν ἔκταση ποὺ ἀπαλλοτριώνεται προβάλλουν δικαιώματα κυριότητος οἱ Χάρης Γκατζόφλιας, Ἀδελφοὶ Γκούτζιου καὶ Κων/νος Βρυσᾶς.

Ἡ ἀπαλλοτρίωση κηρύσσεται ὑπὲρ τοῦ Σχολικοῦ Ταμείου τοῦ 3ου Δημοτικοῦ Σχολείου Κοζάνης καὶ μὲ δαπάνες τοῦ Ὀργανισμοῦ Σχολικῶν Κτιρίων.

Ἡ ἀπόφαση αὐτὴ νὰ δημοσιευθεῖ στὴν Ἐφημερίδα τῆς Κυβερνήσεως.

Ἀθῆναι, 17 Δεκεμβρίου 1980

ΟΙ ΥΠΟΥΡΓΟΙ

ΕΘΝ. ΠΑΙΔΕΙΑΣ ΚΑΙ ΘΡΗΣΚΕΥΜΑΤΩΝ
ΑΘΑΝΑΣΙΟΣ ΤΑΛΙΑΔΟΥΡΟΣ

ΥΦΥΠΟΥΡΓΟΣ ΟΙΚΟΝΟΜΙΚΩΝ
ΠΑΝΑΓΙΩΤΗΣ ΜΠΟΚΟΒΟΣ

'Αριθ. Π. 8490/5009 (2)

Περὶ ἀναγκαστικῆς ἀπαλλοτριώσεως ἐκτάσεως γιὰ τὴν ἀνέγερση τοῦ 27ου Δημοτικοῦ Σχολείου Νικαίας.

ΟΙ ΥΠΟΥΡΓΟΙ
ΕΘΝΙΚΗΣ ΠΑΙΔΕΙΑΣ ΚΑΙ ΘΡΗΣΚΕΥΜΑΤΩΝ
ΚΑΙ ΟΙΚΟΝΟΜΙΚΩΝ

Έχοντας ὑπόψη:

1. Τὶς διατάξεις τοῦ Ν. Δ/τος 797/1971 «περὶ ἀναγκαστικῶν ἀπαλλοτριώσεων», σὲ συνδυασμὸ μὲ τὶς διατάξεις τοῦ Β. Δ/τος 139/1971 «περὶ τῆς ἁρμοδιότητος τῶν Νομαρχῶν πρὸς κήρυξιν ἀναγκαστικῶν τινων ἀπαλλοτριώσεων».

2. Τὶς διατάξεις τοῦ ἄρθρου 17 τοῦ Α.Ν. 627/1968 «περὶ Ὀργανισμοῦ Σχολικῶν Κτιρίων» σὲ συνδυασμὸ μὲ τὶς διατάξεις τοῦ Ν. 513/1976.

3. Τὸ ἀπὸ 27.2.1980 ἀπόσπασμα πρακτικοῦ ἀπὸ τὴ συνεδρίαση ἀριθ. 1259 τοῦ Διοικητικοῦ Συμβουλίου τοῦ Ὀργανισμοῦ Σχολικῶν Κτιρίων.

4. Τὸ ἀπὸ 30.11.76 πρακτικὸ καταλληλότητος τῆς ἀπαλλοτριουμένης ἐκτάσεως ποὺ καταρτίσθηκε ἀπὸ τὴν κατὰ Νόμο Ἐπιτροπή.

5. Τὴν Ε.28214/5261/13.9.77 ἀπόφαση τοῦ Ὑπουργοῦ Δημ. Ἔργων (ΦΕΚ 386/77 τ. Δ') «περὶ τροποποιήσεως τοῦ ρυμοτομικοῦ σχεδίου Νικαίας Ἀττικῆς διὰ τοῦ καθορισμοῦ χώρων δι' ἀνέγερσιν σχολείων».

6) Τὴν ὑπ' ἀριθ. Δ.2652/66/20.5.80 κοινὴν ἀπόφασιν τοῦ Πρωθυπουργοῦ καὶ Ὑπουργοῦ Οἰκονομικῶν «περὶ ἁρμοδιοτήτων εἰς τοὺς Ὑφυπουργούς», ἀποφασίζομεν:

Κηρύσσουμε, λόγω δημόσιας ὠφέλειας καὶ εἰδικότερα γιὰ τὴν ἀνέγερση τοῦ διδακτηρίου τοῦ 27ου Δημοτικοῦ Σχολείου Νικαίας, ἀναγκαστικὴ ἀπαλλοτρίωση ἐκτάσεως ἐμβαδοῦ 900 Μ2, ποὺ βρίσκεται στὴν περιοχὴ τοῦ Δήμου Νικαίας καὶ μεταξὺ τῶν δρόμων Πέτρου Ράλλη καὶ Κύπρου 5 καὶ ἡ ὁποία σημειώνεται μὲ τὰ στοιχεῖα (Ω,Ψ,Γ,Δ,Ε,Ζ,Ω) καὶ (Λ,Κ,Μ,Λ) στὸ τοπογραφικὸ διάγραμμα καὶ στὸν ἐπ' αὐτοῦ κτηματολογικὸ πίνακα τῶν τοπογράφων μηχανικῶν Δημ. Λειβαδάρα καὶ Γεωργ. Κωστούρου, ποὺ συντάχθηκαν τὸν Σεπτέμβριο 1979, ὑπὸ κλίμακα 1 : 200, καὶ θεωρήθηκαν ἀπὸ τὸν Προϊστάμενο τῆς Δ/νσεως Γηπέδων τοῦ Ο.Σ.Κ. Γεώργιο Μορφόπουλο.

Στὴν ἔκταση ποὺ ἀπαλλοτριώνεται προβάλλουν δικαιώματα κυριότητος οἱ: 1) Παναγιώτης Ἀντων. Φαράκος, 2) Ἰωάν. Θεοδ. Φαλαγκᾶς.

Ἡ ἀπαλλοτρίωση κηρύσσεται ὑπὲρ τοῦ Σχολικοῦ Ταμείου τοῦ 27ου Δημοτικοῦ Σχολείου Νικαίας καὶ μὲ δαπάνες τοῦ Ὀργανισμοῦ Σχολικῶν Κτιρίων.

Ἡ ἀπόφαση αὐτὴ νὰ δημοσιευθεῖ στὴν Ἐφημερίδα τῆς Κυβερνήσεως.

Ἀθῆναι, 17 Δεκεμβρίου 1980

ΟΙ ΥΠΟΥΡΓΟΙ

ΕΘΝ. ΠΑΙΔΕΙΑΣ ΚΑΙ ΘΡΗΣΚΕΥΜΑΤΩΝ — ΥΦΥΠΟΥΡΓΟΣ ΟΙΚΟΝΟΜΙΚΩΝ

ΑΘΑΝΑΣΙΟΣ ΤΑΛΙΑΔΟΥΡΟΣ — ΠΑΝΑΓΙΩΤΗΣ ΜΠΟΚΟΒΟΣ

'Αριθ. Δ. 6720/5155/Ν.7363 (3)

Περὶ μερικῆς ἀνακλήσεως τῆς ἀπαλλοτριώσεως ποὺ κηρύχθηκε δυνάμει τῆς Δ.8354/5910/8.10.65 (ΦΕΚ 150/21.1.65 τ.Δ') κ.υ.α.

ΟΙ ΥΠΟΥΡΓΟΙ
ΟΙΚΟΝΟΜΙΚΩΝ ΚΑΙ ΔΗΜΟΣΙΩΝ ΕΡΓΩΝ

Έχοντας ὑπόψη:

1. Τὶς διατάξεις τοῦ ἄρθρου 2α τοῦ Α.Ν. 1731/39 «περὶ ἀναγκαστικῶν ἀπαλλοτριώσεων».

2. Τὴν κοινὴ ἀπόφασή μας ἀριθ. Δ.8354/5910/8.10.65 (ΦΕΚ 150/21.1.65 τ.Δ'), δυνάμει τῆς ὁποίας κηρύχθηκε ἀναγκαστικὴ ἀπαλλοτρίωση ἀκινήτων γιὰ τὴν ἀνακαίνιση τῆς ἐθνικῆς ὁδοῦ Χανίων-Ἡρακλείου-Σητείας, ἡ ὁποία ἔχει συντελεστεῖ νομότυπα.

3. Τὸ ἀντίγραφο τοῦ τριπλοτύπου εἰσπράξεως τοῦ Δημοσίου Ταμείου Λασιθίου ἀριθ. 3902/9.3.1979, ἀπὸ τὸ ὁποῖο προκύπτει ὅτι τὸ ποσὸ τῆς ἀποζημιώσεως ποὺ καθορίστηκε μὲ τὴν Η.9619/4801/Ν.7363/28.11.78 ἀπόφαση τοῦ Ὑπουργοῦ τῶν Οἰκονομικῶν ἐπιστράφηκε στὸ Δημόσιο,

4) Τὴν ὑπ' ἀριθ. 2652/66/20.5.80 κοινὴν ἀπόφασιν τοῦ Πρωθυπουργοῦ καὶ Ὑπουργοῦ Οἰκονομικῶν «περὶ ἁρμοδιοτήτων εἰς τοὺς Ὑφυπουργούς», ἀποφασίζομεν:

Ἀνακαλοῦμε μερικῶς τὴν ἀναγκαστικὴ ἀπαλλοτρίωση ποὺ κηρύχθηκε δυνάμει τῆς Δ.8354/5910/8.1.0.65 κοινῆς ἀποφάσεώς μας (ΦΕΚ 150/21.1.65 τ. Δ') γιὰ τὴν ἀνακαίνιση τῆς ἐθνικῆς ὁδοῦ Χανίων-Ἡρακλείου-Σητείας καὶ συγκεκριμένα μόνο γιὰ ἐδαφικὴ ἔκταση ἐμβαδοῦ 55 τ.μ. τοῦ ἀκινήτου 953 ποὺ φαίνεται στὸ ἀπὸ 10.6.1978 ἀπόσπασμα κτηματολογικοῦ διαγράμματος καὶ στὸ ἀπόσπασμα τοῦ ἀντίστοιχου κτηματολογικοῦ πίνακα τῆς 2ης ΔΕΚΕ Ἡρακλείου, θεωρημένα ἀπὸ τὸν Προϊστάμενο τῆς ἴδιας Ὑπηρεσίας στὶς 10.6.78, γιατὶ ἡ ἔκταση αὐτὴ δὲν πρόκειται νὰ χρησιμοποιηθεῖ γιὰ τὸ σκοπὸ ποὺ ἀπαλλοτριώθηκε.

Ἡ ἀπόφαση αὐτὴ νὰ δημοσιευθεῖ στὴν Ἐφημερίδα τῆς Κυβερνήσεως.

Ἀθῆναι, 29 Δεκεμβρίου 1980

ΟΙ ΥΠΟΥΡΓΟΙ

ΥΦΥΠΟΥΡΓΟΣ ΟΙΚΟΝΟΜΙΚΩΝ — ΔΗΜΟΣΙΩΝ ΕΡΓΩΝ

ΠΑΝΑΓΙΩΤΗΣ ΜΠΟΚΟΒΟΣ — ΤΖΑΝΝΗΣ ΤΖΑΝΝΕΤΑΚΗΣ

'Αριθ. 17445 (4)

Περὶ ἐπικυρώσεως ἐκθέσεως καθορισμοῦ ὁριογραμμῶν αἰγιαλοῦ καὶ παραλίας στὴ θέση «ΠΑΠΟΥΤΣΙΡΑ» Κοκκινιᾶς Κάβου Λευκίμμης Ν. Κερκύρας, μπροστὰ ἀπὸ τὴν ἰδιοκτησία Κ. Καραμανώλη - Χ. Χρυσικόπουλου.

Ο ΝΟΜΑΡΧΗΣ ΚΕΡΚΥΡΑΣ

Έχοντας ὑπόψη:

1. Τὶς διατάξεις: α) Τοῦ ἄρθρ. 1 τοῦ Ν. 3200/1955 «περὶ διοικητικῆς ἀποκεντρώσεως». β) Τοῦ ἀπὸ 11/12.11.29 Δ/τος «περὶ διοικήσεως δημοσίων κτημάτων». γ) Τῶν ἄρθρ. 1 καὶ 3 τοῦ Α.Ν. 2344/40 «περὶ αἰγιαλοῦ καὶ παραλίας» καὶ δ) Τοῦ ἄρθρ. 74 τοῦ Π.Δ. 636/77 «περὶ διαρθρώσεως τοῦ Ὑπουργ. Οἰκονομικῶν».

2. Τὴν ἀπὸ 17.4.79 αἴτηση ποὺ ὑπέβαλαν στὴν ὑπηρεσία μας οἱ ἐνδιαφερόμενοι Κ. Καραμανώλης – Χ. Χρυσικόπουλος ὡς ἐνδιαφερόμενοι γιὰ τὴ χάραξη ὁριογραμμῆς τοῦ αἰγιαλοῦ καὶ τῆς παραλίας μπροστὰ ἀπὸ τὴν ἰδιοκτησία τοὺ στὴ θέση «ΠΑΠΟΥΤΣΙΡΑ» Κάβου Λευκίμμης Ν. Κερκύρας.

3. Τὴν ἀπὸ 27.9.1980 ἔκθεση τῆς ἐπιτροπῆς τοῦ ἄρθρ. 10 τοῦ Α.Ν. 1540/38 (ὅπως τοῦτο ἀντικαταστάθηκε μὲ τὸ ἄρθρ. 5 τοῦ Α.Ν. 263/68 καὶ τοῦτο διὰ τοῦ ἄρθρ. 74 τοῦ Π.Δ. 636/1977), καθορισμοῦ αἰγιαλοῦ καὶ παραλίας καὶ τὸ ἀπὸ Ἰούνιο 1980 τοπογραφικὸ καὶ ὑψομετρικὸ διάγραμμα τῆς ἀνωτέρω περιοχῆς, θεωρημένο ἀπὸ τὴ Δ/νση Τεχν. Ὑπηρεσιῶν Ν. Κερκύρας τὴν 27.9.1980.

4. Τὴ σύμφωνο γνώμη τοῦ Γεν. Ἐπιτελείου Ναυτικοῦ ποὺ διατυπώθηκε μὲ τὸ ὑπ' ἀριθ. Φ.187.2/776/80/Σχ. 2530/27.11.80 ἔγγραφό του μὲ τὴν παρατήρηση νὰ ἀπαλειφτεῖ ἐκ τοῦ διαγράμματος ἡ παρατήρηση ἡ ἀναφερομένη στὴν ἐξαίρεση κτισμάτων ἀπὸ τὴ ζώνη παραλίας ἐπειδὴ δὲν ὑπάρχουν. Ἡ ὡς ἄνω παρατήρηση ἐκ παραδρομῆς ἀναφέρεται στὸ διάγραμμα, ἐνῶ τὸ σωστὸ εἶναι ἀπὸ τὴν ἔκθεση τῆς ἐπιτροπῆς νὰ διαγραφεῖ ἡ προαναφερόμενη παρατήρηση, πράξη ἡ ὁποία καὶ ἔγινε, ἀποφασίζουμε:

Ἐπικυρώνουμε τὴν ἀπὸ 27.9.1980 ἔκθεση τῆς ἐπιτροπῆς τοῦ ἄρθρ. 74 τοῦ Π.Δ. 636/77 καθορισμοῦ ὁριογραμμῆς αἰγιαλοῦ καὶ παραλίας στὴ θέση «ΠΑΠΟΥΤΣΙΡΑ» Κάβου Λευκίμμης Ν. Κερκύρας καθὼς καὶ τὸ τοπογραφικὸ καὶ ὑψομετρικὸ διάγραμμα ποὺ συνοδεύει τὴν ἔκθεση, μπροστὰ ἀπὸ τὴν ἰδιοκτησία τῶν Καραμανώλη - Χρυσικόπουλου στὴν περιοχὴ «ΠΑΠΟΥΤΣΙΡΑ» Κάβου, στὸ ὁποῖο ἔχει χαραχτεῖ

μὲ κόκκινη γραμμὴ τὸ ὅριο τοῦ αἰγιαμοῦ καὶ μὲ κίτρινη τὸ ὅριο τῆς παραλίας.

Ἡ παροῦσα μαζὶ μὲ τὴν ἀπὸ 27.9.1980 ἔκθεση καὶ τοπογραφικὸ διάγραμμα νὰ δημοσιευτοῦν στὴν Ἐφημερίδα τῆς Κυβερνήσεως.

Κέρκυρα, 18 Δεκεμβρίου 1980

Ὁ Νομάρχης
ΣΠΥΡΟΣ ΤΣΙΡΚΑΣ

ΕΚΘΕΣΙΣ

Διὰ τὸν καθορισμὸν τὸ πρῶτον τῶν ὁρίων τοῦ αἰγιαλοῦ εἰς περιοχὴ «ΠΑΠΟΥΤΣΙΡΑ» Κοκκινιᾶς Κάβου Κοινότητος Λευκίμμης πρὸ ἰδιοκτησίας Κων/νου Καραμανώλη – Χρυσικοπούλου.

Κέρκυρα 27.9.1980 οἱ ὑπογεγραμμένοι:

1. Κων/νος Σκέρος, Οἰκονομικὸς Ἔφορος Νομοῦ Κερκύρας, ὡς Πρόεδρος.
2. Δημήτριος Μάκκας, Πρ/νος ΤΕΕ στὴ Δ.Τ.Υ. Ν. Κερκύρας, ὡς μέλος.
3. Παναγιώτης Σκαρμέας, Λιμενάρχης Ν. Κερκύρας, ὡς Μέλος, ἀποτελοῦντες τὴν ἐπιτροπὴ καθορισμοῦ τῶν ὁρίων αἰγιαλοῦ δυνάμει τοῦ ἄρθρου 74 τοῦ Π.Δ. 636/77 καὶ τῆς ἀποφάσεως Νομάρχου παρ. 1 ἄρθρον 63 τοῦ Π.Δ. 636/1977 συγκληθεῖσα διὰ τῆς ὑπ' ἀριθ. 5950/18.4.1979 ἐντολῆς τοῦ Προέδρου αὐτῆς μετέβημεν ἐπὶ τόπου εἰς τὴν προαναφερομένη περιοχὴ τὴν 3.5.79.

Λαβόντες ὑπ' ὄψιν:

1. Τὴν ἀπὸ 17.4.79 αἴτηση τῶν Καραμανώλη – Χρυσικοπούλου ποὺ ζητεῖται ὁ καθορισμὸς τῶν ὁρίων τοῦ αἰγιαλοῦ εἰς τὴν ἀνωτέρω περιοχήν.
2. Τὸ ὑπὸ τοῦ Ἀντωνίου Ἀσωνίτη Πολ. Μηχ/κοῦ συνταχθὲν τὸν Ἰούνιο 1980 τοπογραφικὸν καὶ ὑψομετρικὸν διάγραμμα εἰς 12πλοῦν πινακίδας μὲ κλίμακα 1 : 500 ἠλεγμένο διὰ τὴν ἀκρίβεια τῆς ἀποτυπώσεως ὑπὸ τῆς Πολ. Μηχανικοῦ μὲ 6ο βαθμὸ Εἰρήνης Ἀρβανιτάκη τὴν 26.9.1980 καὶ θεωρηθὲν ὑπὸ τῆς ΔΤΥΝ Κερκύρας τὴν 27.9.1980 ὡς τὸ ἄρθρον 20 τοῦ Ν. 719/77 ὁρίζει.
3. Τὰς διατάξεις τοῦ Α.Ν. 2344/40 ὡς οὗτος ἐτροποποιήθη μεταγενεστέρως.
4. Τὴν ἐκ τῆς ἐπιτοπίου μεταβάσεως σχηματισθεῖσαν ἀντίληψιν περὶ τοῦ πλάτους τῆς βρεχομένης ζώνης τῆς ξηρᾶς καὶ λοιπῶν συναφῶν στοιχείων, ἤτοι:

α) Τῆς πεδινῆς περίπου μορφολογίας τοῦ ἐδάφους τῆς περιοχῆς ἡ ὁποία δὲν ἔχει ἐνδείξεις μεταβολῆς τοῦ αἰγιαλοῦ καὶ ἑπομένως ὑπάρξεως παλαιοῦ αἰγιαλοῦ.
β) Τῶν μαρτυριῶν γερόντων κατοίκων τῆς περιοχῆς.
γ) Τῆς ὑπάρξεως παλαιοῦ καμινιοῦ εἰς τὸν αἰγιαλὸν ἐρείπια τοῦ ὁποίου ὑπάρχουν ἀκόμη.
δ) Τοῦ ὅτι δὲν ἔχουν ἐκτελεσθεῖ ἔργα στὴν περιοχὴ ἢ δὲ θαλάσσια περιοχὴ εἶναι ἀβαθὴς μὲ ἀποτέλεσμα τὴν παρεμπόδιση δημιουργίας κυμάτων μεγάλου ὕψους.
ε) Τῶν καλλιεργουμένων ἐκτάσεων (μόνον κηπευτικῶν).

5. Τὸ ὑπ' ἀριθμ. Φ. 187.2/320/80/21.5.80 ἔγγραφο τοῦ Γ.Ε.Ν.

Ἡ ἐπιτροπὴ λαμβάνουσα ὑπ' ὄψιν ὅλα τὰ ἀνωτέρω ὡς καὶ τὸν καθορισμὸ τοῦ αἰγιαλοῦ εἰς τὴν πρὸς βορρὰν γειτονικὴν περιοχὴ ὁριστικοποιηθέντα διὰ τῆς ὑπ' ἀριθ. Ο.Ε. 3778/22.3.79 ἀποφάσεως τῆς Νομαρχίας Κερκύρας, ἀποφασίζει:

Καθορίζει ἐπὶ τοῦ ὡς ἄνω τοπογραφικοῦ διαγράμματος:

1. α) Τὴν ὁριογραμμὴ αἰγιαλοῦ δι' ἐρυθρᾶς συνεχοῦς πολυγωνικῆς γραμμῆς 1, 2, 3, 4, 5, 6, 7 καὶ 8 τῆς ὁποίας αἱ κορυφαὶ ἐξασφαλίζονται ἐκ σταθερῶν σημείων (γωνίες οἰκιῶν, δένδρα, κολωνάκια ἀπὸ μπετὸ) ὡς κατωτέρω.

Ἡ κορυφὴ 1: Εὑρίσκεται εἰς ἀπόστασιν 38,00 μέτρων ἀπὸ τὸ ἐκεῖ (Α) εὑρισκόμενο κολωνάκι ἀπὸ μπετὸν καὶ εἰς ἀπόσταση 82,50 μέτρα ἀπὸ τὴν λεύκα Β.
Ἡ κορυφὴ 2: Εὑρίσκεται εἰς ἀπόσταση 74,00 μέτρα ἀπὸ τὴν λεύκα Β καὶ εἰς ἀπόσταση 22,50 μέτρα ἀπὸ τὸ ἐκεῖ (Γ) εὑρισκόμενο κολωνάκι ἀπὸ μπετό.
Ἡ κορυφὴ 3: Εὑρίσκεται εἰς ἀπόστασιν 59,50 μ. ἀπὸ τὴν λεύκα Δ καὶ εἰς ἀπόσταση 30,25 ἀπὸ τὸ κολωνάκι (Ε).
Ἡ κορυφὴ 4: Εὑρίσκεται εἰς ἀπόσταση 49,50 μέτρα ἀπὸ τὸ κολωνάκι Ε καὶ 45,50 μέτρα ἀντιστοίχως ἀπὸ τὸ κολωνάκι Ζ.
Ἡ κορυφὴ 5: Εὑρίσκεται εἰς ἀπόσταση 46,50 μέτρα ἀπὸ τὸ κολωνάκι Ζ καὶ 74,50 ἀπὸ τὴν κορυφὴ Α.
Ἡ κορυφὴ 6: Εὑρίσκεται εἰς ἀπόσταση 45,50 καὶ 36,50 ἀντιστοίχως ἀπὸ τὶς γωνίες Ι καὶ Θ τῆς ἐκεῖ ὑπαρχούσης διωρόφου οἰκοδομῆς Σπύρου Ράλλη.
Ἡ κορυφὴ 7: Εὑρίσκεται εἰς ἀπόσταση 77,20 ἀπὸ τὴν γωνία Ι τῆς οἰκοδομῆς ποὺ ἀναφέραμε πιὸ πάνω καὶ ἀπὸ τὴν γωνία Κ ἰσογείου ἀποθήκης εἰς ἀπόσταση 63,50 μέτρα.
Ἡ κορυφὴ 8: Εἰς ἀποστάσεις 80,00 καὶ 59,50 μέτρα ἀπὸ τὶς γωνίες Λ καὶ Ν τῶν ἐκεῖ εὑρισκομένων ἰσογείων οἰκοδομῶν Μαργαρίτας Ράπτη.

β) Τὴν ὁριογραμμὴ τῆς παραλίας διὰ συνεχοῦς κιτρίνης πολυγωνικῆς γραμμῆς 1', 2', 3', 4', 5', 6', 7', 8' καὶ 9' τῆς ὁποίας οἱ κορυφὲς ἐξασφαλίζονται ὡς κατώτέρω:


Τὸ τμῆμα τῆς πολυγωνικῆς 1', 2', 3', 4', 5' εἶναι παράλληλο τῆς πολυγωνικῆς τοῦ αἰγιαλοῦ 1, 2, 3, 4, 5 καὶ εἰς ἀπόσταση 15 μέτρα ἐσώτερον.


Ἡ κορυφὴ 6': Ἐξασφαλίζεται ἀπὸ τὴν κυδωνιὰ Η καὶ εἰς ἀπόσταση 64,00 μέτρα καὶ ἀπὸ τὴν κορυφὴ 6 καὶ εἰς ἀπόσταση 50,50 μέτρα.
Ἡ κορυφὴ 7': ἀπὸ τὴν γωνία Θ ποὺ ἀναφέραμε πιὸ πάνω καὶ εἰς ἀπόσταση 32,50 μ. καὶ ἀπὸ τὴν κορυφὴ 6 τῆς πολυγωνικῆς τοῦ αἰγιαλοῦ καὶ εἰς ἀπόσταση 45,00 μέτρα.
Ἡ κορυφὴ 8': Ἐξασφαλίζεται ἀπὸ τὶς γωνίες Ι καὶ Κ καὶ εἰς ἀπόσταση 75,00 καὶ 59,80 ἀντιστοίχως.
Ἡ κορυφὴ 9': Ἐξασφαλίζεται ἀπὸ τὴν Μ τῆς ἰσογείου οἰκοδομῆς Μαργαρίτας Ράπτη καὶ εἰς ἀπόσταση 57,50 μέτρα καὶ ἀπὸ τὴν κορυφὴ 8 καὶ εἰς ἀπόσταση 4,25 μέτρα.

2. Εἰς τὴν περιοχὴ δὲν ὑπάρχουν ἐνδείξεις ὑπάρξεως παλαιοῦ αἰγιαλοῦ.

Τὰ Μέλη τῆς Ἐπιτροπῆς

Κων/νος Σκέρος, Δημήτριος Μάκκας, Παναγ. Σκαρμέας

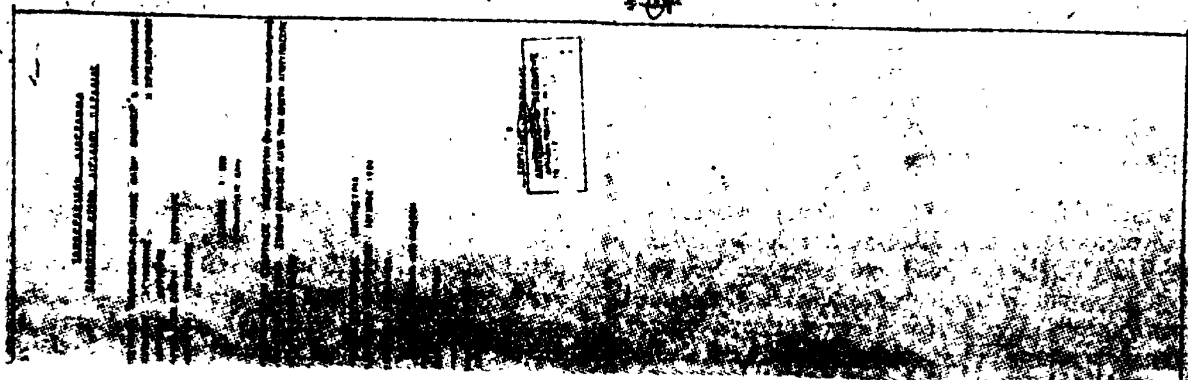

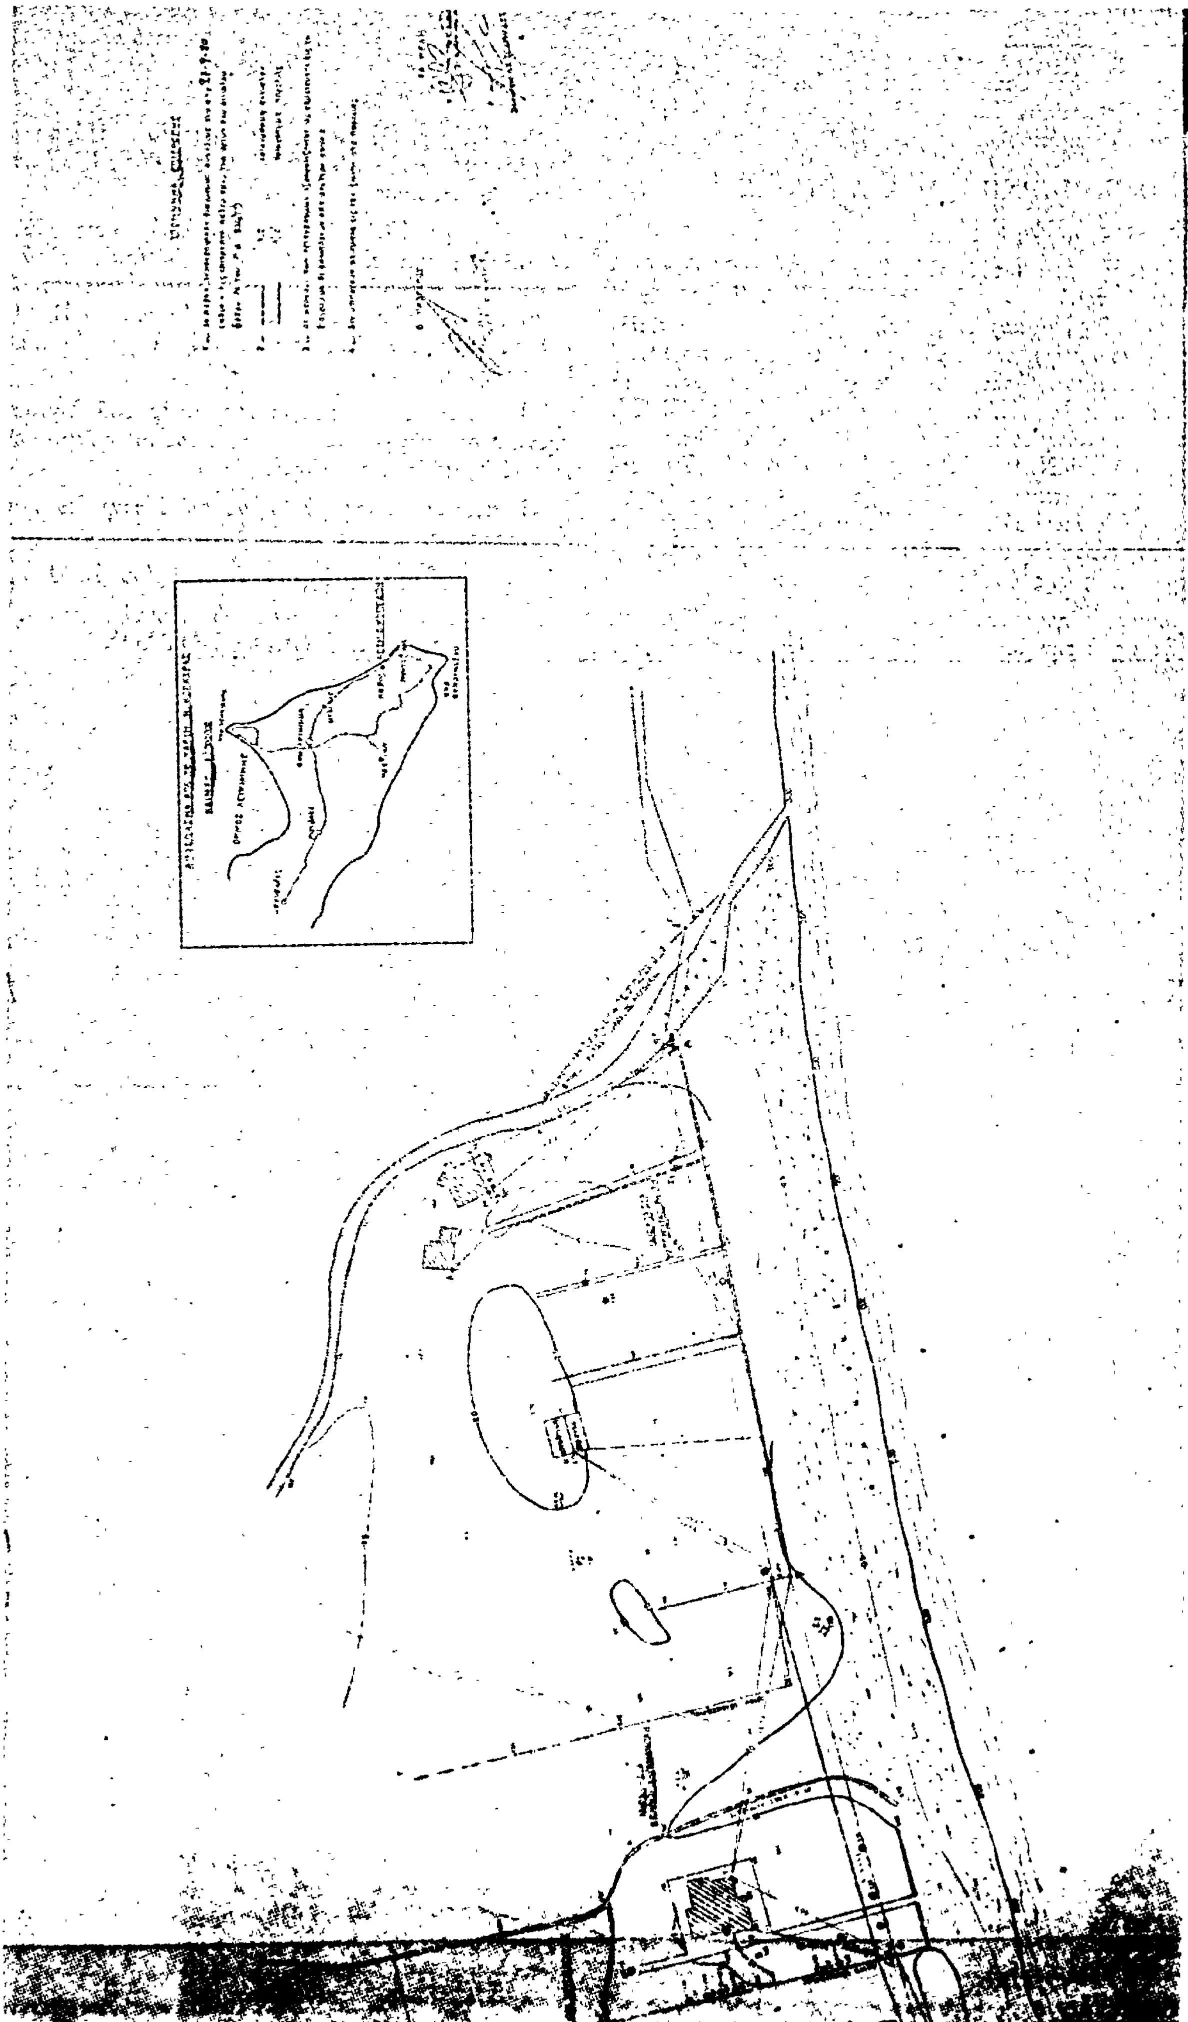

Ἀριθ. Τ. 4665 (5)

Περὶ ἀναγκαστικῆς ἀπαλλοτριώσεως ἀκινήτων γιὰ τὴν βελτίωση τῆς ἀριθ. 1 ἐπαρχ. ὁδοῦ Ἀργοστολίου - Πόρου εἰς οἰκισμὸ Μαρκόπουλο.

Ο ΝΟΜΑΡΧΗΣ ΚΕΦΑΛΛΗΝΙΑΣ

Ἔχοντας ὑπόψη :

1. Τὶς διατάξεις : α) τοῦ Ν.Δ. 797/1971 «περὶ ἀναγκαστικῶν ἀπαλλοτριώσεων», β) τοῦ Β.Δ. 139/1971 «περὶ ἁρμοδιότητος τῶν Νομαρχῶν γιὰ τὴν κήρυξη ἀναγκαστικῶν ἀπαλλοτριώσεων», γ) τοῦ ἄρθρου 23 τοῦ ἀπὸ 25.11.29 Δ/τος περὶ κωδικοποιήσεως τῶν κειμένων διατάξεων γιὰ τὴν κατασκευὴ καὶ συντήρηση ὁδῶν, δ) τοῦ Ν. 653/77, ὅπως ἔχει τροποποιηθεῖ καὶ συμπληρωθεῖ μὲ τὶς διατάξεις τῶν Ν. 947/79 καὶ Ν. 960/79 καὶ μὲ τὸ Π.Δ. 929/79 περὶ ὑποχρεώσεως τῶν παροδίων ἰδιοκτητῶν γιὰ τὴν διάνοιξη καὶ βελτίωση ὁδῶν καὶ ε) τῆς ἀριθ. 3146/14.8.80 ἀποφάσεως τοῦ Νομάρχη Κεφαλληνίας περὶ ὁρισμοῦ τοῦ πρὸς ἀπαλλοτρίωση τμήματος τῆς ὁδοῦ, ἀποφασίζουμε :

Κηρύσσουμε ἀναγκαστικῶς ἀπαλλοτριωτέα γιὰ δημόσια ὠφέλεια, ἤτοι γιὰ τὴν βελτίωση τῶν τμημάτων τῆς μὲ ἀριθ. 1 ἐπαρχ. ὁδοῦ Ἀργοστολίου - Πόρου τὴν ἀγροτικὴ ἔκταση μετὰ τῶν ἐπ' αὐτῶν δένδρων καὶ κτισμάτων, συνισταμένη ἀπὸ τμήματα παροδίων ἰδιοκτησιῶν ὁλικοῦ ἐμβαδοῦ 436μ2 τὴν περιεχομένη στά :

1ον Τμῆμα τῆς ὁδοῦ Ἀργοστολίου - Πόρου μεταξὺ χθ 25+000 μέχρι τὴν χ.θ. 25+100 στὴ θέση Κληματαριὰ ἀρχὴ οἰκισμοῦ Μαρκόπουλου.

2ον Τμῆμα ὁδοῦ Ἀργοστολίου–Πόρου μεταξὺ τῶν Χ.Θ. 27+500 μέχρι τὴν Χ.Θ. 27+600 ὅπως αὐτὰ ἀπεικονίζονται στὸ κτηματολογικὸ διάγραμμα καὶ κτηματολογικὸ πίνακα ποὺ συντάχθηκαν ἀπὸ τὸν Ὑπομ/κὸ Π. Ἠλιόπουλο καὶ θεωρήθηκαν ἀπὸ τὸν Δ/ντὴ Τεχν. Ὑπηρεσιῶν Ν. Κεφαλληνίας.

Ἡ ἀπαλλοτρίωση κηρύσσεται ὑπὲρ τοῦ Δημοσίου καὶ ἡ σχετικὴ δαπάνη θὰ βαρύνει τὸν προϋπολογισμὸ τοῦ Νομαρχιακοῦ Ταμείου Κεφαλληνίας.

Ἡ ἀπόφαση αὐτὴ θὰ δημοσιευθεῖ στὴν Ἐφημερίδα τῆς Κυβερνήσεως.

Ἀργοστόλι, 17 Δεκεμβρίου 1980

Ὁ Νομαρχῶν Διευθυντὴς
Λ. ΣΤΑΥΡΟΠΟΥΛΟΣ

ΚΤΗΜΑΤΟΛΟΓΙΚΟ ΔΙΑΓΡΑΜΜΑ ΑΠΑΛΛΟΤΡΙΩΜΕΝΩΝ ΕΚΤΑΣΕΩΝ ΤΗΣ Ε. ΠΑΡΧ. ΟΔΟΥ ΑΡΓΟΣΤΟΛΙΟΥ – ΠΟΡΟΥ, ΕΙΣ ΣΥΝΟΙΚΙΣΜΟ ΜΑΡΚΟΠΟΥΛΟΥ

Κτηματολογικός Πίναξ

Α/Α	Ονοματεπώνυμο κ. πατρώνυμο ιδιοκτήτου	[illegible]	Έκτασις				Δένδρα				Παρατηρήσεις
1	Στέφανος [illegible]	[illegible]	22								
2	[illegible]	-»-	150								
3	Μαρίνα [illegible]	-»-	54				[illegible]			1	
4	[illegible]	-»-	100				[illegible]			1	
5	[illegible]	-»-	80								
6											
7											

ΑΝΑΚΟΙΝΩΣΕΙΣ

'Αριθ. Β2. 5296/Φ. 101 (6)

Περὶ ἀνακοινώσεως παρακαταθέσεως ἀποζημιώσεως γιὰ ἀπαλλοτρίωση ἀκινήτων γιὰ τὴ διάνοιξη τῆς 'Εθνικῆς ὁδοῦ Κορίνθου -"Αργους - Τριπόλεως.

Ο ΥΠΟΥΡΓΟΣ ΔΗΜΟΣΙΩΝ ΕΡΓΩΝ

Σύμφωνα μὲ τὰ ἄρθρα 7 καὶ 8 τοῦ Ν.Δ. 797/1971 «περὶ ἀναγκαστικῶν ἀπαλλοτριώσεων», γνωστοποιοῦμε :

α) Σὲ ὅσους ἔχουν ἢ διεκδικοῦν δικαιώματα κυριότητας σὲ ἀκίνητα ποὺ ἀπαλλοτριώθηκαν ἀναγκαστικὰ μὲ τὴ Δ.3952/4518/23.7.76 κοινὴ ἀπόφαση τῶν 'Υπουργῶν Οἰκονομικῶν καὶ Δημοσίων "Εργων (ΦΕΚ 224/76 τ. Δ') γιὰ τὴ διάνοιξη τῆς 'Εθνικῆς ὁδοῦ Κορίνθου -"Αργους - Τριπόλεως.

β) Τοὺς ἐνυπόθηκους δανειστὲς καὶ τοὺς τρίτους διεκδικητὲς τῶν ἀκινήτων αὐτῶν, ὅτι ἡ ἀποζημίωση τῆς ἐδαφικῆς ἐπιφάνειας καὶ τῶν ἐπικειμένων της, ὅπως περιγράφονται στὸ σχετικὸ κτηματολογικὸ πίνακα, ἡ ὁποία καθορίστηκε μὲ τὴν ἀριθ. 96/4.3.80 ἀπόφαση τοῦ 'Εφετείου Ναυπλίου ἔχει παρακατατεθεῖ στὸ Γραφεῖο Παρακαταθηκῶν Τριπόλεως.

Σχετικὰ ἔχει ἐκδοθεῖ τὸ ἀριθ. 11534/10.12.80 γραμμάτιο συστάσεως παρακαταθήκης δρχ. ἑνὸς ἑκατομμυρίου τριακοσίων εἴκοσι ἐννέα χιλιάδων τριακοσίων (1.329.300).

'Η ἀποζημίωση θὰ ἀποδοθεῖ στὰ πρόσωπα ποὺ θὰ ἀναγνωρισθοῦν δικαιοῦχοι κατὰ τὴ νόμιμη διαδικασία.

'Η ἀνακοίνωση αὐτὴ νὰ δημοσιευθεῖ στὴν 'Εφημερίδα τῆς Κυβερνήσεως.

'Αθῆναι, 7 'Ιανουαρίου 1981

Μὲ ἐντολὴ 'Υπουργοῦ
'Ο Διευθυντὴς
Ε. ΔΗΜΑΣ

'Αριθ. Οἰκ. 6562 (7)

Περὶ εἰδοποιήσεως τῆς γενομένης καταθέσεως τῆς ἀποζημιώσεως ἀκινήτων ἀπαλλοτριωθέντων διὰ τὴν κατασκευὴν ἐκκενωτοῦ Α3 εἰς Βαμβακόφυτο Ν. Σερρῶν.

Ο ΝΟΜΑΡΧΗΣ ΣΕΡΡΩΝ

"Εχοντες ὑπ' ὄψει :

Τὰ ἄρθρα 7, 8 καὶ 14 τοῦ Ν.Δ. 797/1971 «περὶ ἀναγκαστικῶν ἀπαλλοτριώσεων», φέρομεν εἰς γνῶσιν τῶν κεκτημένων ἢ ἀξιούντων δικαιώματα κυριότητος ἐπὶ τῶν ἀκινήτων τῶν ἀπαλλοτριωθέντων δυνάμει τῆς ὑπ' ἀρ. ΟΕ/1718/10.2.78 (ΦΕΚ 207/78 τ. Δ') ἀποφάσεως τοῦ Νομάρχου Σερρῶν διὰ τὴν κατασκευὴν ἐκκενωτοῦ Α3 Βαμβακοφύτου, ὡς καὶ τὴν τυχὸν ἐπὶ τῶν ἀκινήτων τούτων ἐγγεγραμμένων ἐνυποθήκων ἢ κατασχόντων δανειστῶν ἢ τρίτων ἐν γένει διεκδικητῶν, ὅτι διὰ τῆς ὑπ' ἀριθ. 78/1979 ἀποφάσεως τοῦ Μονομελοῦς Πρωτοδικείου Σερρῶν καθορισθεῖσα προσωρινῶς ἀποζημίωσις τῶν ὡς ἄνω ἀκινήτων, κατετέθη εἰς τὸ Γραφεῖον Παρακαταθηκῶν Σιδηροκάστρου ἐκδοθέντος τοῦ ὑπ' ἀριθ. 4771/29.10.1980 γραμματίου συστάσεως παρακαταθήκης συνολικοῦ ποσοῦ δρχ. 49.600.

'Η παρακαταθήκη ἔγινε δυνάμει τῆς ὑπ' ἀριθ. 17554/Φ.194/16.10.80 ἀποφάσεως Νομαρχίας Σερρῶν καὶ βαρύνει τὰς πιστώσεις τῶν Δημοσίων 'Επενδύσεων τοῦ ἔργου ἀρ. 972000 «'Αρδευτικὰ ἔργα περιάδος Σερρῶν».

'Η παροῦσα δημοσιευθήτω διὰ τῆς 'Εφημερίδος τῆς Κυβερνήσεως.

'Εν Σέρραις τῇ 8 Δεκεμβρίου 1980

'Ο Νομάρχης
ΠΑΝ. ΓΥΦΤΟΥΛΑΣ

'Αριθ. 5398 (8)

Περὶ εἰδοποιήσεως γιὰ τὴν παρακατάθεση ἀποζημιώσεως ἀπὸ ἀναγκαστικὴ ἀπαλλοτρίωση πρὸς κατασκευὴ τῆς ὁδοῦ Πρώτης-Ι.Μ. 'Αναλήψεως.

ΝΟΜΑΡΧΙΑΚΟ ΤΑΜΕΙΟ ΣΕΡΡΩΝ

Σύμφωνα μὲ τὶς διατάξεις τῶν ἄρθρων 7 καὶ 8 τοῦ Ν.Δ. 797/71 περὶ ἀναγκαστικῶν ἀπαλλοτριώσεων πληροφοροῦμε ὅλους ὅσους :

α) "Εχουν δικαίωμα κυριότητας ἢ ἄλλα ἐμπράγματα δικαιώματα στὴν ἔκταση ποὺ ἀπαλλοτριώθηκε μὲ τὴν Ο.Ε. 13293/77 ἀπόφαση Νομάρχη Σερρῶν (ΦΕΚ 489/1977 τ.Δ.) γιὰ κατασκευὴ τῆς ὁδοῦ Πρώτη-Ι.Μ. 'Αναλήψεως, καὶ

β) "Εχουν ἐγγράψει ὑποθήκη ἢ ἔχουν ἐπιβάλει κατάσχεση ἢ μὲ ὁποιοδήποτε τρόπο διεκδικοῦν τὴν ἀπαλλοτριωθεῖσα ἔκταση, ὅτι ἡ ἀποζημίωση ποὺ καθόρισε τὸ Μονομελὲς Πρωτοδικεῖο Σερρῶν μὲ τὴν 98/79 ἀπόφασή του γιὰ τὴν ἀπαλλοτριωθεῖσα ἔκταση ἐμβαδοῦ 5.610 τ.μ. καὶ τὰ ὑπερκείμενα αὐτῆς στὴν περιοχὴ πρὸς Ι. Μ. 'Αναλήψεως Πρώτης Ν. Σερρῶν, ὅπως αὐτὴ ἐμφαίνεται μὲ τὰ στοιχεῖα ἀριθμοῦ κτημάτων 1, 2, 3 στὸ ἀπὸ 14.4.1976 ὑπὸ κλίμακα 1 : 500 κτηματολογικὸ διάγραμμα τῆς Δ.Τ. 'Υπηρεσιῶν Ν. Σερρῶν καὶ στὸν ἐπ' αὐτοῦ κτηματολογικὸ πίνακα, θεωρημένα ἀπὸ τὸν Δ/ντὴ Τεχνικῶν 'Υπηρεσιῶν Ν. Σερρῶν Ι. Κουμέλη, ἔχει κατατεθεῖ στὸ Ταμεῖο Παρακαταθηκῶν καὶ Δανείων, γραφείου Παρ/κῶν Νέας Ζίχνης Ν. Σερρῶν καὶ ἔχει ἐκδοθεῖ τὸ 2872/22.12.1980 Γραμμάτιο συστάσεως παρακαταθήκης γιὰ τὸ ποσὸ τῶν δραχμῶν τριακοσίων ἑβδομήκοντα χιλιάδων ἑκατὸ (370.100). 'Η ἀποζημίωση αὐτὴ εἶναι ἀποδοτέα στοὺς δικαιούχους ποὺ θὰ ἀναγνωρισθοῦν σύμφωνα μὲ τὸ Νόμο.

'Η ἀνακοίνωση αὐτὴ νὰ δημοσιευθεῖ στὴν 'Εφημερίδα τῆς Κυβερνήσεως.

Σέρραι, 29 Δεκεμβρίου 1980

'Ο Πρόεδρος τοῦ Ν.Τ.
ΠΑΝ. ΓΥΦΤΟΥΛΑΣ

ΑΠΟ ΤΟ ΕΘΝΙΚΟ ΤΥΠΟΓΡΑΦΕΙΟ